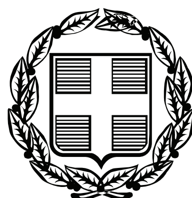


ΕΦΗΜΕΡΙΣ ΤΗΣ ΚΥΒΕΡΝΗΣΕΩΣ

ΤΗΣ ΕΛΛΗΝΙΚΗΣ ΔΗΜΟΚΡΑΤΙΑΣ

ΤΕΥΧΟΣ ΤΕΤΑΡΤΟ **Αρ. Φύλλου 559**

15 Δεκεμβρίου 2009

ΑΠΟΦΑΣΕΙΣ

Αριθμ. 32763/20479

Επικύρωση έκθεσης καθορισμού ορίων Αιγιαλού και Παραλίας στην παραλιακή περιοχή «Σάρπες», της Νήσου Σύμης, Νομού Δωδεκανήσου.

Ο ΓΕΝΙΚΟΣ ΓΡΑΜΜΑΤΕΑΣ
ΤΗΣ ΠΕΡΙΦΕΡΕΙΑΣ ΝΟΤΙΟΥ ΑΙΓΑΙΟΥ

Έχοντας υπόψη:

1. Τις διατάξεις του Ν. 3200/55 «περί διοικητικής αποκεντρώσεως» όπως αυτές τροποποιήθηκαν και ισχύουν σήμερα με τα Ν.Δ. 532/70, Β.Δ 704/70, Β.Δ 192/72, Π.Δ 347/86, Ν. 2026/92 και Π.Δ 97/93.

2. Τις διατάξεις των άρθρων 3 και 34 του Ν. 2971/2001 (ΦΕΚ 285/τ.Α΄/19-12-2001) «Αιγιαλός, παραλία και άλλες διατάξεις».

3. Τις διατάξεις του Κ.Δ. 132/1929 «περί Κτηματολογικού Κανονισμού Δωδεκανήσου» που διατηρήθηκε σε ισχύ με το άρθρο 8 Ν. 510/1947.

4. Τις διατάξεις των άρθρων 1 μέχρι και 7 του ΑΝ 2344/40 «περί αιγιαλού και παραλίας» όπως έχουν τροποποιηθεί και συμπληρωθεί μεταγενέστερα με τις διατάξεις: α) του άρθρου 13 του Ν. 1078/1980 και β) του άρθρου 23 του Ν. 1337/1983.

5. Τις διατάξεις του ΝΔ 439/70 «περί συμπληρώσεως των διατάξεων περί αιγιαλού».

6. Τις διατάξεις του άρθρου 20 Ν. 719/77 «περί τρόπου σύνταξης τοπογραφικών - υψομετρικών διαγραμμάτων από ιδιώτες μηχανικούς κ.λπ.»

7. Τις διατάξεις του άρθρου 100 του Π.Δ. 284/88, όπως τροποποιήθηκε και ισχύει σήμερα.

8. Το Δ3090/646/1976 έγγραφο του Υπουργείου Οικονομικών «περί του στη Δωδεκάνησο ορίου αιγιαλού» σε συνδυασμό με τις 325/71 και 203/71 γνωμοδοτήσεις του Ν.Σ.Κ.

9. Την υπ' αριθμόν 3331/20-02-2008 Απόφαση του Γενικού Γραμματέα της Περιφέρειας Νοτίου Αιγαίου, με την οποία καθορίστηκαν τα μέλη της επιτροπής καθορισμού ορίων Αιγιαλού και Παραλίας (Ν. 2971/2001) στη Νομαρχία Δωδεκανήσου.

10. Τις διατάξεις του άρθρου 19 παράγραφος 5 ΑΝ 2344/95, του άρθρου 52 παράγραφος 6 Ν. 2218/94, του άρθρου 4 παράγραφος 7 του Ν. 2240/94, δυνάμει των οποίων αρμοδιότητες του Υπουργείου Οικονομικών που είχαν μεταβιβασθεί στους Νομάρχες, ανήκουν στον Περιφερειακό Διευθυντή, σε συνδυασμό με αυτές του άρθρου 14 παράγραφος 2 του Ν. 2399/96 με τις οποίες προβλέπεται η κατάργηση των θέσεων των Περιφερειακών Διευθυντών, οι αρμοδιότητες πλέον του οποίου περιήλθαν στον Γενικό Γραμματέα της Περιφέρειας και ασκούνται από τον αναπληρωτή Περιφερειακό Διευθυντή.

11. Τις διατάξεις του τέταρτου εδαφίου της παραγράφου 2 του άρθρου 1 και της παραγράφου 6 του ιδίου άρθρου του Ν. 2503/97 «Διοίκηση, οργάνωση, στελέχωση της Περιφέρειας, ρύθμιση θεμάτων για την τοπική Αυτοδιοίκηση και άλλες διατάξεις (ΦΕΚ 107/Α)», σύμφωνα με τις οποίες οι περιφερειακές Υπηρεσίες του Υπουργείου Οικονομικών, που συγκροτούσαν την ενιαία οργανική μονάδα της περιφέρειας, ούτε καταργήθηκαν, αλλά αποτελούν από 1-9-1997, Υπηρεσίες του Υπουργείου Οικονομικών.

12. Την υπ' αριθμ. πρωτ. 1666/ΔΙΟΕ 89 (ΦΕΚ 40Β΄/16-01-2009) κοινή απόφαση Πρωθυπουργού και Υπουργού Οικονομίας και Οικονομικών «Καθορισμός αρμοδιοτήτων των Υφυπουργών Οικονομίας και Οικονομικών».

13. Την 1116586/1128/Α-Β0006/04-12-2007 απόφαση του Υφυπουργού Οικονομίας και Οικονομικών (Φ.Ε.Κ. 2356/τ.Β΄/11-12-2007) περί μεταβίβασης αρμοδιοτήτων καθώς και εξουσίας να υπογράφουν «με εντολή Υφυπουργού κ.λπ.».

14. Τις διατάξεις του άρθρου 46 παρ. 21 Ν. 3220/2004 (Φ.Ε.Κ. 15 Α΄) στις οποίες προβλέπεται ότι από 10-4-2004 αρμοδιότητες του Υπουργού Οικονομίας και Οικονομικών οι οποίες ανήκαν ή είχαν μεταβιβασθεί στους Νομάρχες μέχρι την έναρξη λειτουργίας των Νομαρχιακών Αυτοδιοικήσεων και αφορούν θέματα Υπηρεσιών του Υπουργείου Οικονομίας και Οικονομικών, που εξαιρέθηκαν από την κατάργηση σύμφωνα με τις διατάξεις της παραγράφου 2 του άρθρου 39 Ν. 2218/1994, περιέρχονται στον Γενικό Γραμματέα της Περιφέρειας εκτός των θεμάτων Υ.Δ.Ε.

15. Την υπ' αριθμόν 562/2005 Γνωμοδότηση του Νομικού Συμβουλίου του Κράτους σχετικά με την διάταξη του άρθρου 5 παρ. 5 εδ. Γ΄ του Ν. 2971/2001.

16. Την από 29-09-2008 έκθεση της κατά τα άρθρα 3 και 9 του Ν. 2971/2001 αρμόδιας επιτροπής καθορισμού ορίων αιγιαλού και παραλίας για τον καθορισμό ορίων αιγιαλού και παραλίας, στην πα-

ραλιακή περιοχή «Σάρπες», της Νήσου Σύμης, Νομού Δωδεκανήσου.

17. Το από Ιανουάριο του 2008 τοπογραφικό - υψομετρικό διάγραμμα, κλίμακας 1:500 αποτελούμενο από δύο πινακίδες (02), που συντάχθηκε από τον Ανδρέα Αγγούρια, Αγρον. & Τοπογράφο Μηχανικό, στο οποίο εμφανίζεται η παραλιακή περιοχή «Σάρπες», της Νήσου Σύμης, Νομού Δωδεκανήσου, το οποίο ελέγχθηκε για την ακρίβεια της αποτύπωσης και θεωρήθηκε στις 27-02-2008 από τον Προϊστάμενο της Κτηματικής Υπηρεσίας Δωδεκανήσου.

18. Στο τοπογραφικό αυτό χαράχθηκε με ερυθρά συνεχόμενη πολυγωνική γραμμή η οριογραμμή του Αιγιαλού με στοιχεία κορυφών (Α1, Α2, Α3, ..., Α36, Α37, Α38) σύμφωνα με τις διατάξεις του άρθρου 3 του Κ.Δ. 132/1929. Σύμφωνα με τις ίδιες διατάξεις δεν καθορίστηκε οριογραμμή Παραλίας αφού η οριογραμμή του Αιγιαλού τέμνει τα προς την θάλασσα όρια των Κ.Α.Ε.Κ.

19. Το με αριθμό Φ.544.5/577/09/Σ.7056/18-09-2009 έγγραφο του Γενικού Επιτελείου Ναυτικού, με το οποίο συμφωνεί με τα καθορισθέντα από την επιτροπή όρια με την προϋπόθεση της εμφάνισης των ορίων των Κ.Α.Ε.Κ. (ιδιοκτησιών) και των ονομάτων των φερομένων ιδιοκτητών, πράγμα που έγινε.

20. Το με ημερομηνία, 06-11-2009 αποδεικτικό τοιχοκόλλησης του Δήμου Σύμης με το οποίο τοιχοκολλήθηκε η από 29-09-2008 έκθεση επιτροπής και το τοπογραφικό διάγραμμα σε δύο πινακίδες για τον καθορισμό ορίων Αιγιαλού και Παραλίας στην παραλιακή περιοχή «Σάρπες», της Νήσου Σύμης, Νομού Δωδεκανήσου, αποφασίζουμε:

Επικυρώνουμε την από 29-09-2008 έκθεση της κατά το άρθρο 3 του Ν.2971/2001, αρμοδίας επιτροπής περί χάραξης των ορίων Αιγιαλού και Παραλίας, με την οποία καθορίστηκαν τα όρια Αιγιαλού και της Παραλίας στην παραλιακή περιοχή με την επωνυμία «Σάρπες», Νήσου Σύμης, Νομού Δωδεκανήσου, επί τοπογραφικού - υψομετρικού και κτηματογραφικού διαγράμματος το οποίο θεωρήθηκε στις 27-02-2008 από την Κτηματική Υπηρεσία Δωδεκανήσου.

Στο τοπογραφικό αυτό διάγραμμα, χαράχθηκε από την εν λόγω επιτροπή, όπως πιο πάνω αναφέρεται, η οριογραμμή του Αιγιαλού με ερυθρά συνεχόμενη πολυγωνική γραμμή με στοιχεία κορυφών (Α1, Α2, Α3, ..., Α36, Α37, Α38) με εξάρτηση των κορυφών αυτών, από συντεταγμένες του κρατικού τριγωνομετρικού δικτύου της χώρας όπως αυτές εμφανίζονται στον σχετικό πίνακα επί του τοπογραφικού - υψομετρικού και κτηματογραφικού διαγράμματος, κλίμακας 1:500 που συντάχθηκε από τον Ανδρέα Αγγούρια, Αγρον. & Τοπογράφο Μηχανικό, στο ίδιο ως άνω τοπογραφικό διάγραμμα.

Η καθορισθείσα και χαραχθείσα οριογραμμή αιγιαλού αποτελεί το όριο του μεγίστου πλην συνήθους χειμερίου κύματος, σύμφωνα με τις διατάξεις του άρθρου 3 του Κ.Δ. 132/1929 που διατηρήθηκε σε ισχύ με το άρθρο 8 του Ν. 510/1947 και του άρθρου 26 του Ν. 2971/2001.

Οριογραμμή παραλίας δεν χαράχθηκε στην υπό κρίση περιοχή αφού η οριογραμμή του Αιγιαλού τέμνει τα προς την θάλασσα όρια των φερομένων ιδιοκτησιών, σύμφωνα με τις διατάξεις του άρθρου 3 του Κ.Δ. 132/1929.

Ο καθορισμός των ορίων αιγιαλού στη θέση αυτή γίνεται για πρώτη φορά και προς εξυπηρέτηση των σκοπών των διατάξεων του Ν. 2971/2001.

Η απόφαση αυτή μαζί με την έκθεση της επιτροπής και το τοπογραφικό διάγραμμα να δημοσιευθούν στην Εφημερίδα της Κυβερνήσεως.

Ερμούπολη, 30 Νοεμβρίου 2009

Ο εκτελών χρέη Γενικού Γραμματέα Περιφέρειας
Γενικός Διευθυντής
ΔΗΜΗΤΡΙΟΣ ΔΡΥΜΠΕΤΑΣ

ΕΚΘΕΣΗ ΕΠΙΤΡΟΠΗΣ ΚΑΘΟΡΙΣΜΟΥ
ΤΩΝ ΟΡΙΩΝ ΤΟΥ ΑΙΓΙΑΛΟΥ ΚΑΙ ΠΑΡΑΛΙΑΣ
(Άρθρο 3 & Άρθρο 9 του
Ν. 2971 Φ.Ε.Κ. 285/Α/19.12.2001)

Για τον καθορισμό των ορίων του αιγιαλού που γίνεται για πρώτη φορά στη παραλιακή περιοχή «Σάρπες», του Δήμου Σύμης, της Νήσου Σύμης, του Νομού Δωδεκανήσου.

Στη Ρόδο σήμερα 29-09-2008, οι υπογεγραμμένοι:

1. Μπελντέκος Δημήτριος, Προϊστάμενος της Κτηματικής Υπηρεσίας Δωδεκανήσου, ως πρόεδρος.

2. Χειράκης Ιωάννης, Αγρονόμος & Τοπογράφος Μηχανικός της Κτηματικής Υπηρεσίας Δωδεκανήσου, ως μέλος.

3. Στεφανόπουλος Χρήστος, Διευθυντής ΠΟ.ΧΩ.ΠΕ., ως μέλος.

4. Φαρμακίδης Νικόλαος, Προϊστάμενος τμήματος ΠΕ.ΧΩ. Ρόδου της Περιφέρειας Νότιου Αιγαίου, ως μέλος.

Χρέη γραμματέα της επιτροπής άσκησε ο εκ των μελών αυτής, υπάλληλος της Κτηματικής Υπηρεσίας Δωδεκανήσου, Χειράκης Ιωάννης αποτελούντες την επιτροπή καθορισμού των ορίων του αιγιαλού και παραλίας όπως αυτή καθορίστηκε με την Απόφαση του Γενικού Γραμματέα Νοτίου Αιγαίου με αρ. πρωτ. 3331/20-02-2008 δυνάμει του άρθρου 3 του Ν. 2971 (ΦΕΚ285/τ.Α΄/ 19.12.2001):

Λαμβάνοντας υπόψη

1. Την με αριθμό πρωτ. Δ.Κ. 381/06-02-2008 αίτηση του Βάμβακα Σπυρίδωνα του Μιχαήλ περί καθορισμού των ορίων του αιγιαλού και παραλίας στην περιοχή «Σάρπες», Δήμου Σύμης, Νήσου Σύμης.

2. Το τοπογραφικό και υψομετρικό διάγραμμα, το οποίο συντάχθηκε τον Ιανουάριο του 2008 από τον Ανδρέα Αγγούρια, Αγρον. & Τοπογράφο Μηχανικό, αποτελούμενο από δύο πινακίδες, κλίμακας 1:500, το οποίο ελέγχθηκε και θεωρήθηκε ως προς την ακρίβεια της αποτύπωσης στις 27-02-2008 από τον Μπελντέκο Δημήτριο, Προϊστάμενο της Κτηματικής Υπηρεσίας Δωδεκανήσου .

3. Τις διατάξεις του Ν. 2971/2001 «Αιγιαλός, παραλία και άλλες διατάξεις» όπως αυτός ισχύει και τον Ν. 1337/1983 καθώς και την προς αυτόν Δικαστηριακή και Διοικητική Νομολογία.

4. Την από την επιτόπια μετάβαση σχηματισθείσα αντίληψη περί του πλάτους της βρεχόμενης ζώνης της ξηράς καθώς και τα στοιχεία καθορισμού αιγιαλού και παραλίας που προβλέπονται από το άρθρο 9 του Νόμου 2971/2001 και ειδικότερα:

Α. Τη γεωμορφολογία του εδάφους για την οποία αναλυτικά αναφέρεται ότι:

(1). Η μορφολογία της ακτής που συνίσταται από έντονους βραχισμούς, όπως εξάλλου διαπιστώνεται και στο συνημμένο τοπογραφικό.

(2). Της ακτής συνέχονται εκτάσεις με έδαφος γαιώδες -ημιβραχώδες. Οι εκτάσεις αυτές βρίσκονται εκτός οποιουδήποτε σχεδίου πόλεως, εκτός ορίων οικισμού, εκτός Ζώνης Οικιστικού Ελέγχου,

(3). Το φυσικό όριο βλάστησης συνίσταται από χαμηλή θαμνώδη φυσική βλάστηση.

Β. Το γεγονός ότι στην περιοχή δεν εντοπίστηκαν παράκτιοι φυσικοί πόροι. Με την έννοια φυσικοί πόροι νοείται το σύνολο των πρώτων υλών που προέρχονται από τη φύση, δηλαδή από το έδαφος, τα δάση, τα ύδατα, και που σήμερα αξιοποιούνται βιομηχανικώς.

Γ. Τα πορίσματα από την εκτίμηση των μετεωρολογικών στοιχείων της περιοχής, ήτοι το γεγονός ότι στην περιοχή οι άνεμοι που επικρατούν στην περιοχή είναι κυρίως Βόρειοι - Βορειοδυτικοί.

Η ένταση τους γενικά δεν είναι μεγάλη αλλά κατά περίπτωση είναι δυνατόν να φτάσει τα 8-9Β.

Δ. Τη μορφολογία του πυθμένα, ο οποίος συνίσταται κυρίως από βράχια, ενώ η κλίση του δεν είναι μεγάλη και κυμαίνεται γύρω στα 20 μέτρα βάθος σε απόσταση περίπου 150 μέτρων από την ακτή, όπως προκύπτει από την αυτοψία μακροσκοπικά. καθώς και το ότι σε περιοχές με μικρά βάθη και μικρές κλίσεις του βυθού, όπου η θραύση του κύματος και η εκτόνωση της ενέργειας του γίνεται σε μεγάλη απόσταση από την ακτογραμμή, η επίδραση του κύματος στην ακτή είναι μικρή ενώ σε περιπτώσεις ακτών με μεγάλες κλίσεις βυθού και μεγάλα βάθη κοντά στην ακτή όπου η θραύση των κυμάτων πραγματοποιείται κοντά στην ακτή ή ακόμη και πάνω σ' αυτή ο κυματισμός καλύπτει κατά κανόνα μεγάλο εύρος ακτής προκειμένου να εκτονωθεί.

Ε. Τον τομέα ανάπτυξης κυματισμού σε σχέση με το μέτωπο της ακτής, ότι δηλαδή πρόκειται για ακτή με μεγάλο σχετικά ανάπτυγμα πελάγους η οποία ευρίσκεται εκτεθειμένη και σε βόρειους ανέμους καθώς και το ότι μεγάλο ανάπτυγμα θαλάσσιας έκτασης συμβάλλει στη δημιουργία μεγαλύτερης έντασης κυματικού πεδίου σε σχέση με κλειστές θαλάσσιες περιοχές (όρμους ή κόλπους) που έχουν ίδια ένταση ανέμου.

ΣΤ. Τη μη ύπαρξη εγκεκριμένων χωροταξικών κατευθύνσεων και χρήσεων γης που να επηρεάζουν την εξεταζόμενη παράκτια ζώνη.

Ζ. Τη ύπαρξη Εθνικού Κτηματολογίου τα Κ.Α.Ε.Κ. του οποίου εμφανίζονται επί του τοπογραφικού.

Η. Την μη ύπαρξη ευπαθών οικοσυστημάτων και προστατευόμενων περιοχών στην εξεταζόμενη περιοχή.

7. Η καθορισθείσα και χαραχθείσα επί του προαναφερόμενου τοπογραφικού - υψομετρικού διαγράμματος οριογραμμή αιγιαλού, αποτελεί το όριο του μεγίστου πλην συνήθους χειμέριου κύματος, προσαυξημένο κατά 12 μέτρα, σύμφωνα με τις διατάξεις του άρθρο 3 του Κ.Δ. 132/1929 που διατηρήθηκε σε ισχύ με το άρθρο 8 του Ν.510/1947 σε συνδυασμό με τις διατάξεις του άρθρου 26 του Ν.2971/2001.

8. Οριογραμμή παραλίας δεν χαράχθηκε σύμφωνα με τις διατάξεις άρθρου 3 Κ.Δ. 132/1929, αφού η οριογραμμή του αιγιαλού τέμνει τα προς την θάλασσα όρια της ιδιοκτησίας.

9. Ο καθορισμός των ορίων αιγιαλού και παραλίας στη θέση αυτή γίνεται για πρώτη φορά και προς εξυπηρέτηση των σκοπών που τάσσονται από τις διατάξεις του Ν. 2971/01 «Αιγιαλός, παραλία και άλλες διατάξεις», αποφασίζουμε και καθορίζουμε επί του ως ανωτέρω τοπογραφικού διαγράμματος:

α) Την οριογραμμή του αιγιαλού με ερυθρά συνεχή πολυγωνική γραμμή στοιχεία κορυφών (Α1, Α2, Α3 ...., Α36, Α37, Α38).

Η Επιτροπή

Ο Πρόεδρος	Τα Μέλη
Δ. ΜΠΕΛΝΤΕΚΟΣ	Ι. ΧΕΙΡΑΚΗΣ
	Χ. ΣΤΕΦΑΝΟΠΟΥΛΟΣ
	Ν. ΦΑΡΜΑΚΙΔΗΣ

ΣΥΝ/ΝΕΣ ΚΟΡΥΦΩΝ ΟΡΙΟΓΡΑΜΜΗΣ ΑΙΓΙΑΛΟΥ

ΣΗΜΕΙΟ	X	Y
A1	840787.032	4060884.442
A2	840796.500	4060885.670
A3	840813.396	4060882.068
A4	840840.683	4060882.755
A5	840864.013	4060870.054
A6	840873.115	4060852.001
A7	840883.510	4060835.539
A8	840871.026	4060799.076
A9	840869.688	4060786.948
A10	840854.980	4060767.303
A11	840854.117	4060754.488
A12	840858.990	4060755.030
A13	840866.235	4060758.968
A14	840890.462	4060761.527
A15	840916.421	4060755.231
A16	840936.953	4060740.222
A17	840943.094	4060721.416
A18	840953.500	4060705.044
A19	840965.451	4060667.855
A20	840975.150	4060642.999
A21	840975.595	4060622.346
A22	840943.998	4060600.704
A23	840909.260	4060577.164
A24	840883.932	4060572.397
A25	840877.973	4060567.219
A26	840877.124	4060554.335
A27	840878.832	4060550.091
A28	840894.571	4060522.454
A29	840898.057	4060513.459
A30	840915.241	4060501.347
A31	840920.780	4060500.562
A32	840937.852	4060491.792
A33	840930.153	4060474.222
A34	840897.823	4060466.858
A35	840895.777	4060465.751
A36	840891.360	4060451.035
A37	840876.858	4060433.946
A38	840872.527	4060431.198

ΣΥΝ/ΝΕΣ ΚΟΡΥΦΩΝ ΟΡΙΟΓΡΑΜΜΗΣ ΜΕΓ. ΧΕΙΜ. ΚΥΜΑΤΟΣ

ΣΗΜΕΙΟ	X	Y
X1	840764.725	4060880.862
X2	840775.153	4060874.754
X3	840786.508	4060872.273
X4	840796.007	4060873.506
X5	840812.280	4060870.036
X6	840839.992	4060870.628
X7	840854.985	4060861.306
X8	840862.660	4060846.083
X9	840870.296	4060833.991
X10	840859.244	4060801.709
X11	840858.120	4060791.518
X12	840843.246	4060771.652
X13	840841.500	4060745.725
X14	840852.590	4060742.244
X15	840862.654	4060743.363
X16	840869.869	4060747.285
X17	840889.654	4060749.375
X18	840911.269	4060744.132
X19	840926.747	4060732.818
X20	840932.156	4060716.254
X21	840942.547	4060699.907
X22	840954.138	4060663.834
X23	840963.199	4060640.616
X24	840963.458	4060628.578
X25	840937.241	4060610.621
X26	840904.591	4060588.496
X27	840878.517	4060583.589
X28	840866.328	4060572.997
X29	840864.971	4060552.394
X30	840868.002	4060544.859
X31	840883.704	4060517.289
X32	840888.179	4060505.741
X33	840910.692	4060489.871
X34	840917.095	4060488.964
X35	840922.332	4060486.274
X36	840921.589	4060484.579
X37	840893.557	4060478.193
X38	840885.709	4060473.948
X39	840880.588	4060456.887
X40	840868.888	4060443.101
X41	840858.753	4060436.669

ΑΠΟΣΠΑΣΜΑ ΧΑΡΤΟΥ Γ.Υ.Σ. 1:5000

ΦΥΛΛΑ ΧΑΡΤΟΥ 7885-6 , 7886-5

ΑΠΟΣΠΑΣΜΑ ΧΑΡΤΟΥ Γ.Υ.Σ. 1:50000

ΚΑΕΚ 1007ΕΚ00659

ΚΑΕΚ 100711101028

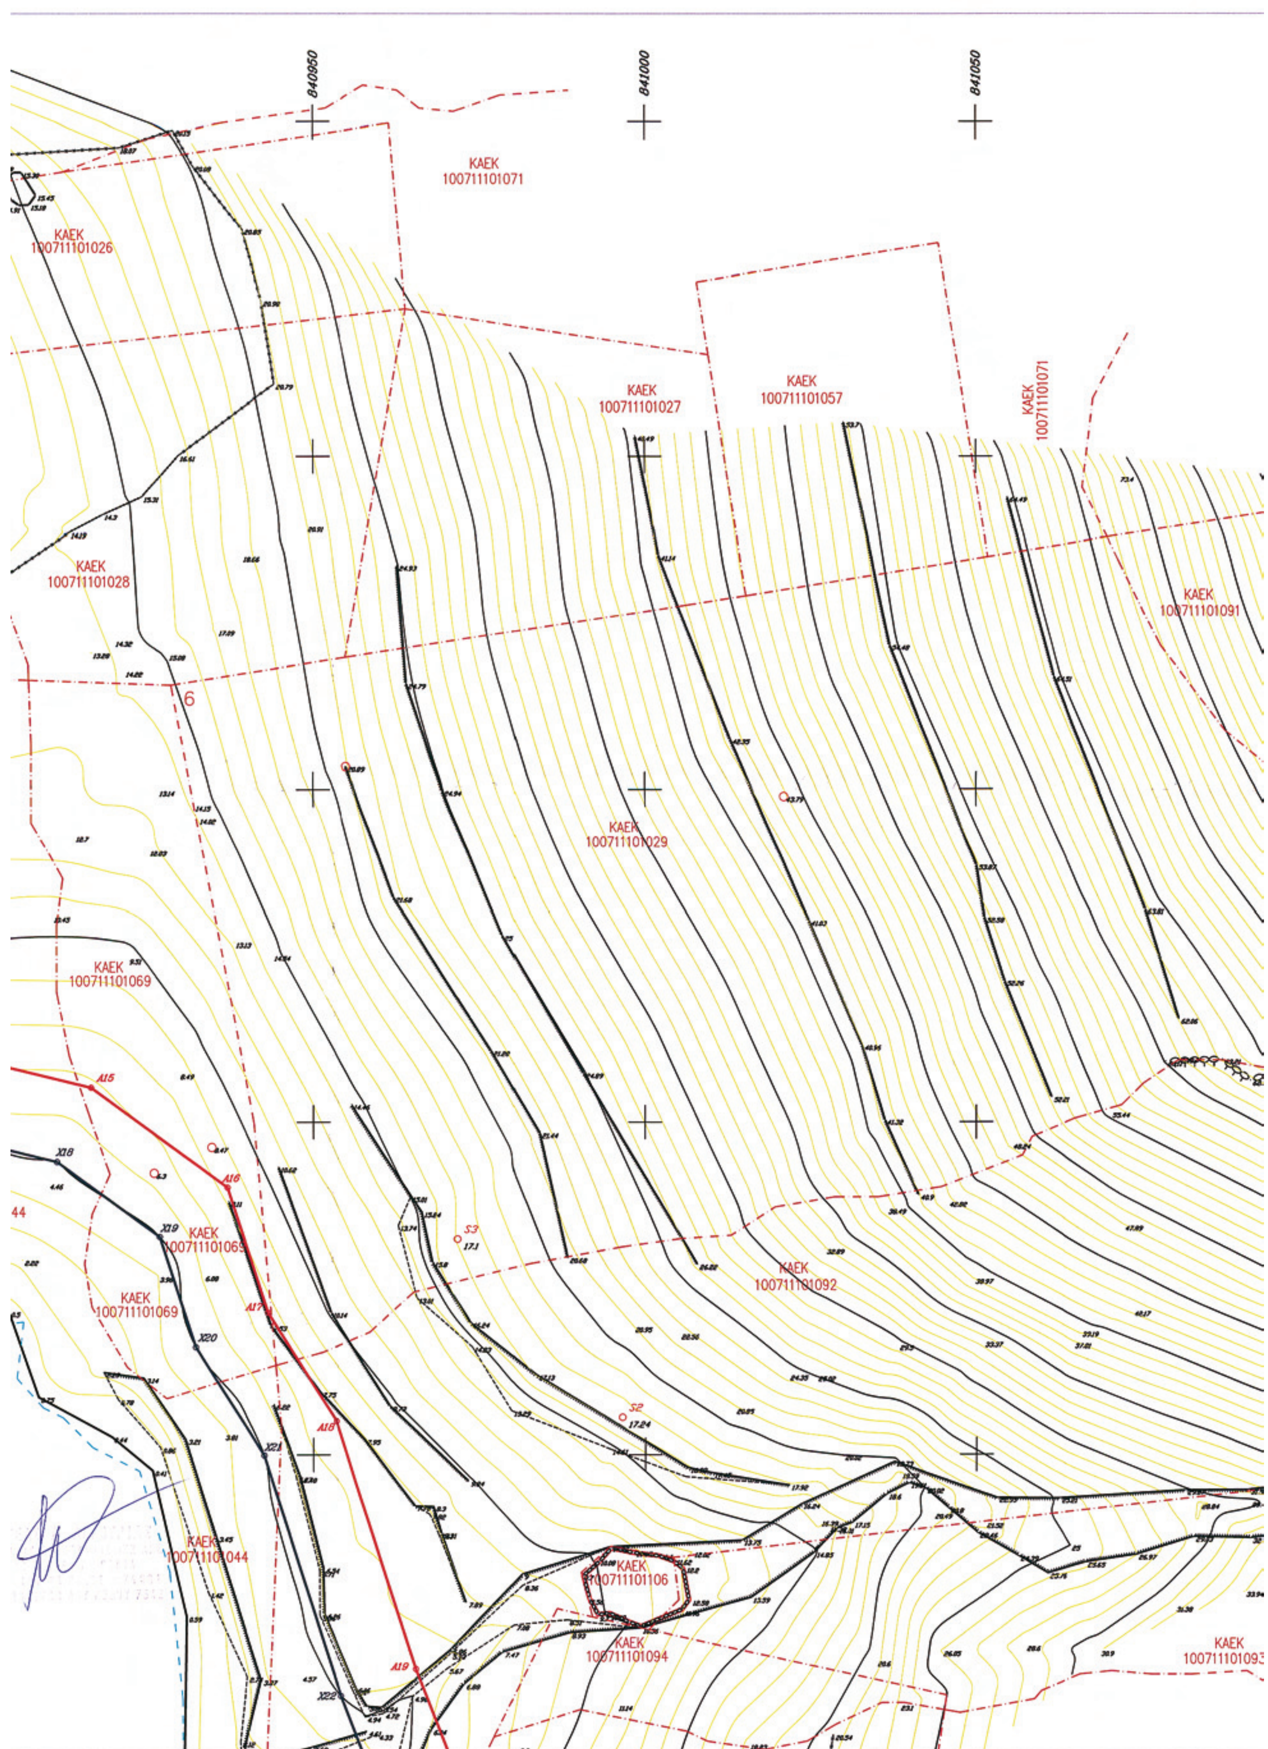
ΚΑΕΚ 100711101079

ΚΑΕΚ 100711101044

ΚΑΕΚ	ΙΔΙΟΚΤΗΤΗΣ
1007ΕΚ00659	ΕΛΛΗΝΙΚΟ ΔΗΜΟΣΙΟ
100711101026	ΤΣΑΒΑΡΗ ΔΙΚΑΙΑ
100711101071	ΑΓΝΩΣΤΟΣ
100711101028	ΑΓΝΩΣΤΟΣ
100711101027	ΚΩΣΤΑΝΤΗΣ ΒΑΣΙΛΕΙΟΣ
100711101057	ΚΩΣΤΑΝΤΗ ΦΩΤΕΙΝΗ
100711101079	ΕΛΛΗΝΙΚΟ ΔΗΜΟΣΙΟ
100711101069	ΑΓΝΩΣΤΟΣ
100711101091	ΕΛΛΗΝΙΚΟ ΔΗΜΟΣΙΟ
100711101029	ΒΑΜΒΑΚΑΣ ΣΠΥΡΙΔΩΝΑΣ
100711101070	ΑΓΝΩΣΤΟΣ
100711101044	ΕΛΛΗΝΙΚΟ ΔΗΜΟΣΙΟ
100711101092	ΕΛΛΗΝΙΚΟ ΔΗΜΟΣΙΟ
100711101106	ΑΓΝΩΣΤΟΣ
100711101093	ΕΛΛΗΝΙΚΟ ΔΗΜΟΣΙΟ
100711101094	ΕΛΛΗΝΙΚΟ ΔΗΜΟΣΙΟ
100711101031	ΧΑΤΖΗΣΤΡΑΤΗ ΕΥΑΓΓΕΛΙΑ
100711101030	ΦΟΥΝΤΟΥΡΟΥΔΑΚΗ ΕΛΙΣΑΒΕΤ
	ΤΣΑΒΑΡΗ ΦΩΤΕΙΝΗ
	ΤΣΑΒΑΡΗ ΝΙΚΗ
	ΤΣΑΒΑΡΗ ΣΕΒΑΣΤΗ
100711101095	ΕΛΛΗΝΙΚΟ ΔΗΜΟΣΙΟ
100711101066	ΑΓΝΩΣΤΟΣ
100711101053	ΕΛΛΗΝΙΚΟ ΔΗΜΟΣΙΟ
100711101033	ΕΛΛΗΝΙΚΟ ΔΗΜΟΣΙΟ
100711101098	ΕΛΛΗΝΙΚΟ ΔΗΜΟΣΙΟ
100711101034	ΤΣΑΒΑΡΗΣ ΙΩΑΝΝΗΣ
	ΤΣΑΒΑΡΗΣ ΣΩΤΗΡΙΟΣ
100711101035	ΑΓΝΩΣΤΟΣ
100711101039	ΕΛΛΗΝΙΚΟ ΔΗΜΟΣΙΟ
1007ΕΚ00661	ΕΛΛΗΝΙΚΟ ΔΗΜΟΣΙΟ
100711101038	ΚΑΡΑΚΑΤΣΑΝΗΣ ΒΑΣΙΛΕΙΟΣ
100711101076	ΑΓΝΩΣΤΟΣ

ΕΘΝΙΚΟ ΤΥΠΟΓΡΑΦΕΙΟ

Για τεχνικούς λόγους στο σχεδιάγραμμα, έγινε σμίκρυνση, κατά ποσοστό 44%


840950
841000
841050
ΚΑΕΚ
100711101071
ΚΑΕΚ
100711101026
ΚΑΕΚ
100711101027
ΚΑΕΚ
100711101057
ΚΑΕΚ
100711101071
ΚΑΕΚ
100711101028
ΚΑΕΚ
100711101091
ΚΑΕΚ
100711101029
ΚΑΕΚ
100711101069
ΚΑΕΚ
100711101069
ΚΑΕΚ
100711101069
ΚΑΕΚ
100711101092
ΚΑΕΚ
100711101044
ΚΑΕΚ
100711101106
ΚΑΕΚ
100711101094
A15
A16
A17
A18
A19
S3
S2

841100 841150

4060900

4060850

4060800

4060750

4060700

100711101070

ΚΑΕΚ 100711101044

ΥΠΟΜΝΗΜΑ ΣΥΜΒΟΛΩΝ

- G30 τριγωνομετρικό σημείο Γ.Υ.Σ
- S1 20.00 πολυγωνομετρικό σημείο
- 20.00 ταχυμετρικό σημείο
- 100711101038 ΚΑΕΚ
- Κτηματολογικό όριο
- ξερολιθιά πτώση
- ξερολιθιά
- συρματοπερίφραξη
- πρανές φρύδι
- πρανές πόδι
- κτίσμα
- τοιχίο
- Ακτογραμμή
- τσιμέντο
- Οριογραμμή μεγ. χειμ. κύματος
- Οριογραμμή Αιγιαλού
- δευτερεύουσες ισοϋψείς καμπύλες(ισοδιάσταση 1,00 μ.)
- 20.00 κύριες υσοϋψείς καμπύλες(ισοδιάσταση 5,00 μ.)

ΠΙΝΑΚΑΣ ΧΡΗΣΙΜΟΠΟΙΗΘΕΝΤΩΝ ΤΡΙΓΩΝΟΜΕΤΡΙΚΩΝ ΣΗΜΕΙΩΝ Γ.Υ.Σ

ΣΗΜΕΙΟ	X	Y	Z
G262014 Εμπορειός	840173.940	4059490.250	194,710
G262016 Σετια	841869.010	4061226.400	178,770
G262015 Κουτσουμπος	845699.602	4060111.608	193,070

ΠΙΝΑΚΑΣ ΠΟΛΥΓΩΝΟΜΕΤΡΙΚΩΝ ΣΗΜΕΙΩΝ

ΣΗΜΕΙΟ	X	Y	Z
S1	840920.525	4060549.883	25.19
S1A	840931.932	4060534.726	22.57
S1B	840889.777	4060468.170	8.17
S2	840996.541	4060705.611	17.24
S3	840971.749	4060732.434	17.1
S4	840894.080	4060801.233	12.97
S5	840873.611	4060801.037	10.08

ΥΠΟΜΝΗΜΑ

1. Η καθοριοθείσα οριογραμμή αιγιαλού αποτελεί το όριο των μέγιστων πλήν συνήθων αναβάσεων του χειμερίου κύματος προσαυξημένο κατά 12 μ., σύμφωνα με τις διατάξεις του άρθρου 3 του Κ.Δ. 132/29 που διατηρήθηκε σε ισχύ δυνάμει του άρθρου 8 του Ν. 510/1947 και του άρθρου 26 του Ν. 2971/2001.
2. Οι κορυφές της πολυγωνικής οριογραμμής του αιγιαλού έχουν εξαρτηθεί από το ΕΓΣΑ 87.
3. Επισπεύδων για τη χάραξη της γραμμής αιγιαλού είναι ο κ. ΒΑΜΒΑΚΑΣ ΣΠΥΡΙΔΩΝ
4. Ο καθορισμός ορίων αιγιαλού διενεργείται για πρώτη φορά στην εν λόγω περιοχή
5. Υπάρχουν τμήματα κτισμάτων εντός του ορίου του αιγιαλού.
6. Μαύρη γραμμή με στοιχεία κορυφών X1,X2,X3,....,X41 είναι η οριογραμμή του μέγιστου χειμέριου κύματος.
7. Κόκκινη γραμμή με στοιχεία κορυφών A1,A2,A3,.....,A39 είναι η οριογραμμή αιγιαλού.
8. Το παρόν σχεδιάγραμμα συνοδεύει την από 29-9-2008 έκθεση της αρμόδιας επιτροπής, την προβλεπόμενη από τις διατάξεις του άρθρου 3 του Ν. 2971/2001.

ΡΟΔΟΣ, 29 / 9 / 2008

Η ΕΠΙΤΡΟΠΗ

Ο Πρόεδρος

ΜΠΕΛΑΝΤΕΚΟΣ ΔΗΜΗΤΡΙΟΣ
ΔΕ ΕΦΟΡΙΑΚΟΣ

Τα μέλη

1. Χειράκης Η. Ιωάννης
Αγρον. & Τοπογράφος Μηχανικός ΠΕΓ
Υπουργείου Οικονομίας & Οικονομικών
Αρ. Τ.Ε.Ε.: 72836

2.

3.

ΑΠΟΤΥΠΩΣΗ–ΚΤΗΜΑΤΟΓΡΑΦΗΣΗ ΖΩΝΗΣ ΑΙΓΙΑΛΟΥ ΚΑΙ ΠΑΡΑΛΙΑΣ
ΠΕΡΙΟΧΗΣ "ΟΡΜΟΥ ΣΑΡΠΕΣ" ΝΗΣΟΥ ΣΥΜΗΣ

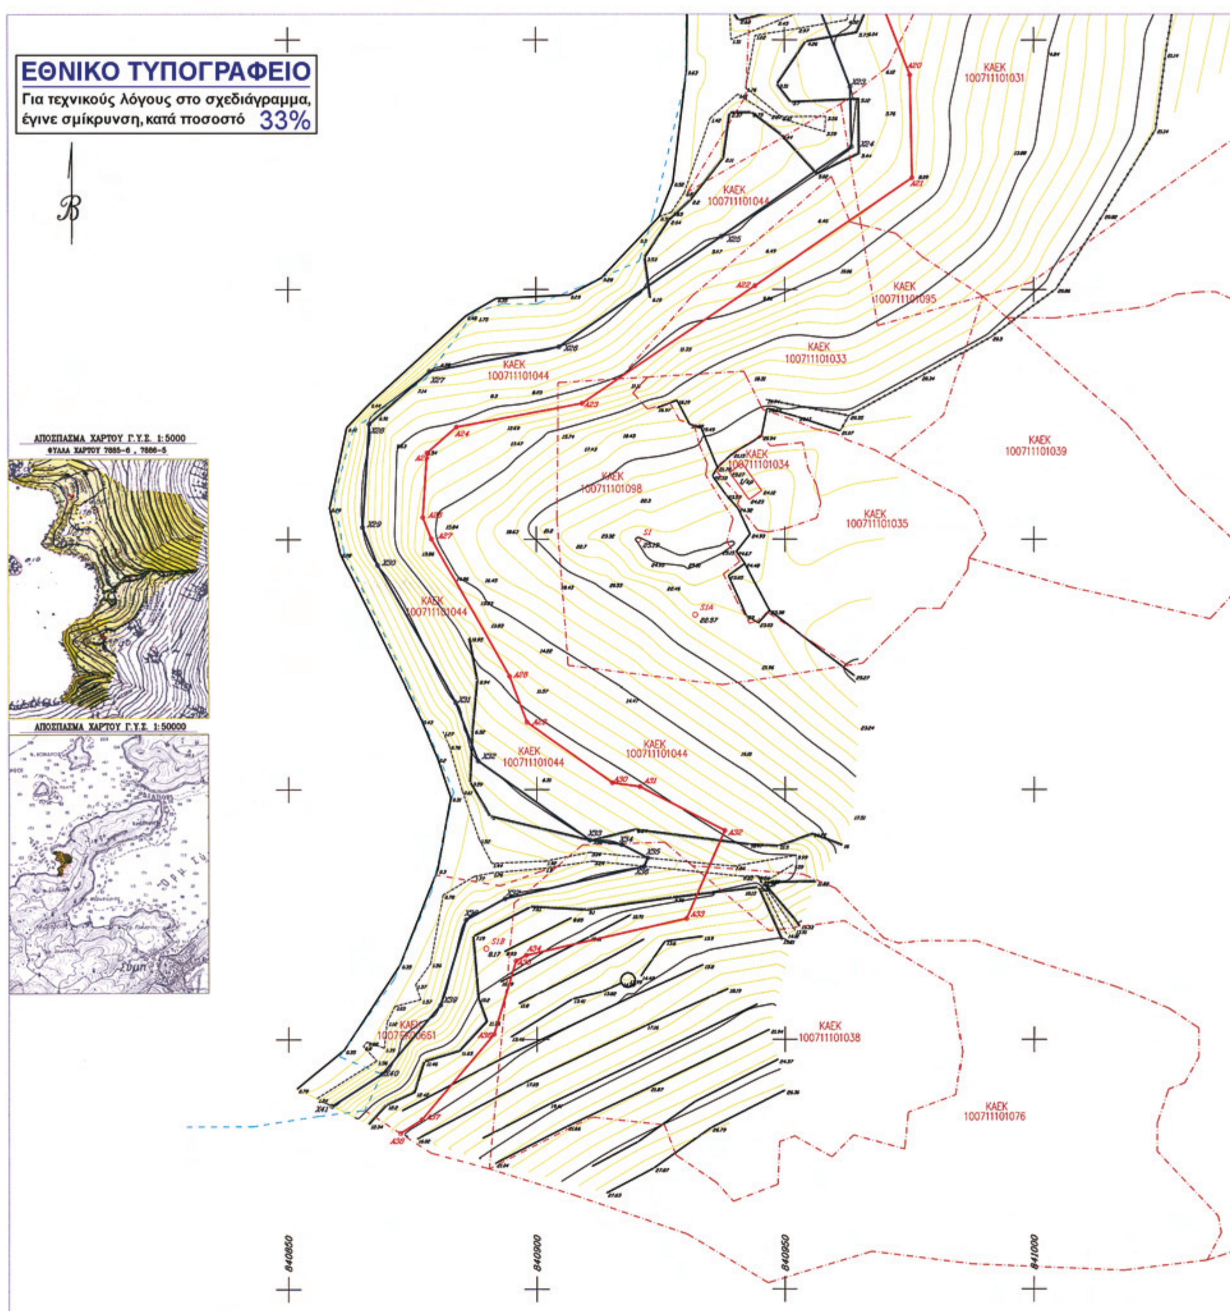
1
2

Μέτρο γραμμικής παραμόρφωσης (Κ)
στο κέντρο φύλλου : 1,0010388409

Ε.Γ.Σ.Α.87 (Ελληνικό Γεωδ. Σύστημα Αναφοράς)
Ελλειψοειδές G.R.S.80 α=6378137 f=298.2572236
Εγκάρσια Μερκατορική Προβολή
Κεντρικός Μεσημβρινός 24 Κο=0.9996

ΗΜΕΡΟΜΗΝΙΑ: ΙΑΝΟΥΑΡΙΟΣ 2008 | ΚΛΙΜΑΚΑ 1:500 | ΑΡ. ΣΧΕΔΙΟΥ 1

ΘΕΩΡΗΣΗ	ΕΛΕΓΧΟΣ	ΜΕΛΕΤΗ–ΣΥΝΤΑΞΗ
ΘΕΩΡΗΘΗΚΕ Ο Προϊστ. Κτημ. Υπηρεσ.ας Δωδ/σου Ρόδος.../.../2008	Ελέγχθηκε ως προς την ακρίβεια της αποτύπωσης Ρόδος 27.02.2008 Ο Μηχανικός της Κτηματικής Υπηρεσίας Δωδεκανήσου Χειράκης Η. Ιωάννης Αγρον. & Τοπογράφος Μηχανικός ΠΕΓ Υπουργείου Οικονομίας & Οικονομικών Αρ. Τ.Ε.Ε.: 72836 Ρόδος.../.../2008	ΑΝΔΡΕΑΣ Α. ΑΓΓΟΥΡΙΑΣ ΑΓΡΟΝΟΜΟΣ ΤΟΠΟΓΡΑΦΟΣ ΜΗΧ. ΑΠΘ ΜΕΛΟΣ Τ.Ε.Ε. ΑΜ85614 Κ. ΥΔΡΑΙΟΥ 25 ΡΟΔΟΣ - ΤΗΛ.: 22410 74961 Α.Φ.Μ.: 101682763 - Δ.Ο.Υ. ΡΟΔΟΥ 7542


ΕΘΝΙΚΟ ΤΥΠΟΓΡΑΦΕΙΟ
Για τεχνικούς λόγους στο σχεδιάγραμμα, έγινε σμίκρυνση, κατά ποσοστό 33%
ΑΠΟΣΠΑΣΜΑ ΧΑΡΤΟΥ Γ.Υ.Σ. 1:5000
ΑΠΟΣΠΑΣΜΑ ΧΑΡΤΟΥ Γ.Υ.Σ. 1:50000
ΚΑΕΚ 100711101031
ΚΑΕΚ 100711101044
ΚΑΕΚ 100711101095
ΚΑΕΚ 100711101033
ΚΑΕΚ 100711101039
ΚΑΕΚ 100711101034
ΚΑΕΚ 100711101098
ΚΑΕΚ 100711101035
ΚΑΕΚ 100711101038
ΚΑΕΚ 100711101076
840850
840900
840950
841000

ΚΑΕΚ 100711101030

ΚΑΕΚ 100711101053

ΚΑΕΚ 100711101066

4060650

4060600

4060550

4060500

4060450

4060400

841050

841100

841150

ΣΥΝ/ΝΕΣ ΚΟΡΥΦΩΝ ΟΡΙΟΓΡΑΜΜΗΣ ΑΙΓΙΑΛΟΥ

ΣΗΜΕΙΟ	X	Y
A1	840787.032	4060884.442
A2	840798.500	4060883.670
A3	840813.396	4060882.068
A4	840840.683	4060882.755
A5	840864.013	4060870.054
A6	840873.118	4060852.001
A7	840883.510	4060835.539
A8	840871.026	4060799.076
A9	840869.683	4060786.948
A10	840854.980	4060767.303
A11	840854.117	4060754.488
A12	840858.990	4060755.030
A13	840886.233	4060758.968
A14	840890.402	4060761.327
A15	840916.421	4060755.231
A16	840936.953	4060740.222
A17	840943.094	4060721.416
A18	840953.500	4060705.044
A19	840965.431	4060687.835
A20	840975.150	4060642.909
A21	840975.595	4060622.346
A22	840943.998	4060600.704
A23	840909.260	4060577.164
A24	840883.932	4060572.397
A25	840877.973	4060567.219
A26	840877.124	4060554.335
A27	840878.832	4060550.061
A28	840894.571	4060522.454
A29	840898.037	4060513.459
A30	840915.241	4060501.347
A31	840920.780	4060500.562
A32	840937.832	4060491.792
A33	840930.133	4060474.222
A34	840897.823	4060466.853
A35	840895.777	4060465.251
A36	840891.360	4060451.033
A37	840876.838	4060433.946
A38	840872.527	4060431.198

ΣΥΝ/ΝΕΣ ΚΟΡΥΦΩΝ ΟΡΙΟΓΡΑΜΜΗΣ ΜΕΓ. ΧΕΙΜ. ΚΥΜΑΤΟΣ

ΣΗΜΕΙΟ	X	Y
X1	840764.725	4060880.862
X2	840775.153	4060874.754
X3	840788.508	4060872.273
X4	840796.007	4060873.506
X5	840812.280	4060870.036
X6	840839.092	4060870.628
X7	840854.985	4060861.306
X8	840862.860	4060846.083
X9	840870.298	4060833.991
X10	840859.244	4060801.709
X11	840858.120	4060791.518
X12	840843.346	4060771.652
X13	840841.500	4060765.725
X14	840852.590	4060742.244
X15	840862.654	4060743.363
X16	840889.869	4060747.285
X17	840889.654	4060749.375
X18	840911.269	4060744.132
X19	840926.787	4060732.818
X20	840932.156	4060716.254
X21	840942.547	4060699.907
X22	840954.138	4060663.834
X23	840963.199	4060640.618
X24	840963.458	4060628.578
X25	840937.241	4060610.621
X26	840904.591	4060588.496
X27	840878.517	4060583.589
X28	840866.328	4060572.997
X29	840864.971	4060552.394
X30	840868.002	4060544.859
X31	840883.704	4060517.289
X32	840888.179	4060505.741
X33	840910.692	4060489.871
X34	840917.065	4060488.964
X35	840922.332	4060486.274
X36	840921.589	4060484.579
X37	840903.557	4060478.193
X38	840885.709	4060473.948
X39	840880.588	4060456.887
X40	840868.888	4060443.103
X41	840858.753	4060436.669

ΚΑΕΚ	ΙΔΙΟΚΤΗΤΗΣ
10071ΕΚ00659	ΕΛΛΗΝΙΚΟ ΔΗΜΟΣΙΟ
100711101026	ΤΣΑΒΑΡΗ ΔΙΚΑΙΑ
100711101071	ΑΓΝΩΣΤΟΣ
100711101028	ΑΓΝΩΣΤΟΣ
100711101027	ΚΩΣΤΑΝΤΗΣ ΒΑΣΙΛΕΙΟΣ
100711101057	ΚΩΣΤΑΝΤΗ ΦΩΤΕΙΝΗ
100711101079	ΕΛΛΗΝΙΚΟ ΔΗΜΟΣΙΟ
100711101069	ΑΓΝΩΣΤΟΣ
100711101091	ΕΛΛΗΝΙΚΟ ΔΗΜΟΣΙΟ
100711101029	ΒΑΜΒΑΚΑΣ ΣΠΥΡΙΔΩΝΑΣ
100711101070	ΑΓΝΩΣΤΟΣ
100711101044	ΕΛΛΗΝΙΚΟ ΔΗΜΟΣΙΟ
100711101092	ΕΛΛΗΝΙΚΟ ΔΗΜΟΣΙΟ
100711101106	ΑΓΝΩΣΤΟΣ
100711101093	ΕΛΛΗΝΙΚΟ ΔΗΜΟΣΙΟ
100711101094	ΕΛΛΗΝΙΚΟ ΔΗΜΟΣΙΟ
100711101031	ΧΑΤΖΗΣΤΡΑΤΗ ΕΥΑΓΓΕΛΙΑ
100711101030	ΦΟΥΝΤΟΥΛΟΥΔΑΚΗ ΕΛΙΣΑΒΕΤ ΤΣΑΒΑΡΗ ΦΩΤΕΙΝΗ ΤΣΑΒΑΡΗ ΝΙΚΗ ΤΣΑΒΑΡΗ ΣΕΒΑΣΤΗ
100711101095	ΕΛΛΗΝΙΚΟ ΔΗΜΟΣΙΟ
100711101066	ΑΓΝΩΣΤΟΣ
100711101053	ΕΛΛΗΝΙΚΟ ΔΗΜΟΣΙΟ
100711101033	ΕΛΛΗΝΙΚΟ ΔΗΜΟΣΙΟ
100711101098	ΕΛΛΗΝΙΚΟ ΔΗΜΟΣΙΟ
100711101034	ΤΣΑΒΑΡΗΣ ΙΩΑΝΝΗΣ ΤΣΑΒΑΡΗΣ ΣΩΤΗΡΙΟΣ
100711101035	ΑΓΝΩΣΤΟΣ
100711101039	ΕΛΛΗΝΙΚΟ ΔΗΜΟΣΙΟ
10071ΕΚ00661	ΕΛΛΗΝΙΚΟ ΔΗΜΟΣΙΟ
100711101038	ΚΑΡΑΚΑΤΣΑΝΗΣ ΒΑΣΙΛΕΙΟΣ
100711101076	ΑΓΝΩΣΤΟΣ

ΥΠΟΜΝΗΜΑ ΣΥΜΒΟΛΩΝ

- G30 τριγωνομετρικό σημείο Γ.Υ.Σ
- S1 πολυγωνομετρικό σημείο
- υψομετρικό σημείο
- 100711101038 ΚΑΕΚ
- Κτηματολογικό όριο
- ξερολιθιά πτώση
- ξερολιθιά
- συρματοπερίφραξη
- πρανές φρύδι
- πρανές πόδι
- κτίσμα
- τοιχίο
- Ακτογραμμή
- τσιμέντο
- Οριογραμμή μεγ. χειμ. κύματος
- Οριογραμμή Αιγιαλού
- δευτερεύουσες ισοϋψείς καμπύλες(ισοδιάσταση 1,00 μ.)
- κύριες ισοϋψείς καμπύλες(ισοδιάσταση 5,00 μ.)

ΠΙΝΑΚΑΣ ΧΡΗΣΙΜΟΠΟΙΗΘΕΝΤΩΝ ΤΡΙΓΩΝΟΜΕΤΡΙΚΩΝ ΣΗΜΕΙΩΝ Γ.Υ.Σ

ΣΗΜΕΙΟ	X	Y	Z
G262014 Εμπορειός	840173.940	4059490.250	194,710
G262016 Σύνα	841869.010	4061226.400	178,770
G262015 Κουτσουμπος	845699.602	4060111.608	193,070

ΠΙΝΑΚΑΣ ΠΟΛΥΓΩΝΟΜΕΤΡΙΚΩΝ ΣΗΜΕΙΩΝ

ΣΗΜΕΙΟ	X	Y	Z
S1	840920.525	4060549.883	23.19
S1A	840931.932	4060534.726	22.57
S1B	840889.777	4060468.170	8.17
S2	840996.541	4060705.611	17.24
S3	840971.749	4060732.434	17.1
S4	840894.080	4060801.233	12.97
S5	840873.611	4060801.037	18.08

ΥΠΟΜΝΗΜΑ

1. Η καθοριοσθείσα οριογραμμή αιγιαλού αποτελεί το όριο των μέγιστων πλήν συνήθων αναβάσεων του χειμερίου κύματος προσαυξημένο κατά 12 μ., σύμφωνα με τις διατάξεις του άρθρου 3 του Κ.Δ. 132/29 που διατηρήθηκε σε ισχύ δυνάμει του άρθρου 8 του Ν. 510/1947 και του άρθρου 26 του Ν. 2971/2001.
2. Οι κορυφές της πολυγωνικής οριογραμμής του αιγιαλού έχουν εξαρτηθεί από το ΕΓΣΑ 87.
3. Επισπεύδων για τη χάραξη της γραμμής αιγιαλού είναι ο κ. ΒΑΜΒΑΚΑΣ ΣΠΥΡΙΔΩΝ
4. Ο καθορισμός ορίων αιγιαλού διενεργείται για πρώτη φορά στην εν λόγω περιοχή
5. Υπάρχουν τμήματα κτισμάτων εντός του ορίου του αιγιαλού.
6. Μαύρη γραμμή με στοιχεία κορυφών X1,X2,X3,....,X41 είναι η οριογραμμή του μέγιστου χειμέριου κύματος.
7. Κόκκινη γραμμή με στοιχεία κορυφών A1,A2,A3,......,A39 είναι η οριογραμμή αιγιαλού.
8. Το παρόν σχεδιάγραμμα συνοδεύει την από 29-9-2008 έκθεση της αρμόδιας επιτροπής, την προβλεπόμενη από τις διατάξεις του άρθρου 3 του Ν. 2971/2001.

ΡΟΔΟΣ, 29/ 9/ 2008

Η ΕΠΙΤΡΟΠΗ

Ο Πρόεδρος

ΜΙΧΑΗΛΙΔΑΚΗΣ ΔΗΜΗΤΡΙΟΣ
ΔΣ ΕΦΟΡΙΑΚΟΣ

Τα μέλη

1. Χειράκης Η. Ιωάννης
Αγρον. & Τοπογράφος Μηχανικός ΠΕΓ
Υπουργείου Οικονομίας & Οικονομικών
Αρ. Τ.Ε.Ε.: 72836

2.

3.

ΑΠΟΤΥΠΩΣΗ–ΚΤΗΜΑΤΟΓΡΑΦΗΣΗ ΖΩΝΗΣ ΑΙΓΙΑΛΟΥ ΚΑΙ ΠΑΡΑΛΙΑΣ ΠΕΡΙΟΧΗΣ "ΟΡΜΟΥ ΣΑΡΠΕΣ" ΝΗΣΟΥ ΣΥΜΗΣ

1

2

Μέτρο γραμμικής παραμόρφωσης (K) στο κέντρο φύλλου : 1,0010388409

Ε.Γ.Σ.Α.87 (Ελληνικό Γεωδ. Σύστημα Αναφοράς)
Ελλειψοειδές G.R.S.80 α=6378137 f=298.2572236
Εγκάρσια Μερκατορική Προβολή
Κεντρικός Μεσημβρινός 24 Ko=0.9996

ΗΜΕΡΟΜΗΝΙΑ: ΙΑΝΟΥΑΡΙΟΣ 2008

ΚΛΙΜΑΚΑ 1:500

ΑΡ. ΣΧΕΔΙΟΥ 2

ΘΕΩΡΗΣΗ	ΕΛΕΓΧΟΣ	ΜΕΛΕΤΗ–ΣΥΝΤΑΞΗ
Ρόδος 27/02/08 ΘΕΩΡΗΘΗΚΕ Ο Πρόεδρος ΜΙΧΑΗΛΙΔΑΚΗΣ ΔΗΜΗΤΡΙΟΣ ΔΣ ΕΦΟΡΙΑΚΟΣ Ρόδος.../..../2008	Ελέγχθηκε ως προς την ακρίβεια της αποτύπωσης Ρόδος 27/ 9/ 2008 Ο Μηχανικός της Κτηματικής Υπηρεσίας Δωδεκανήσου Χειράκης Η. Ιωάννης Αγρον. & Τοπογράφος Μηχανικός ΠΕΓ Υπουργείου Οικονομίας & Οικονομικών Αρ. Τ.Ε.Ε.: 72836 Ρόδος.../..../2008	ΑΝΔΡΕΑΣ Α. ΑΓΓΟΥΡΙΑΣ ΑΓΡΟΝΟΜΟΣ ΤΟΠΟΓΡΑΦΟΣ ΜΗΧ. ΑΠΘ ΜΕΛΟΣ Τ.Ε.Ε. ΑΜ85614 Κ. ΥΔΡΑΙΟΥ 25 ΡΟΔΟΣ - ΤΗΛ.: 22410 74961 Α.Φ.Μ.: 101682765 - Δ.Ο.Υ. ΡΟΔΟΥ 7542

ΑΠΟ ΤΟ ΕΘΝΙΚΟ ΤΥΠΟΓΡΑΦΕΙΟ
ΚΑΠΟΔΙΣΤΡΙΟΥ 34 * ΑΘΗΝΑ 104 32 * ΤΗΛ. 210 52 79 000 * FAX 210 52 21 004
ΗΛΕΚΤΡΟΝΙΚΗ ΔΙΕΥΘΥΝΣΗ: http://www.et.gr – e-mail: webmaster.et@et.gr